


# BEGANE GROND

schaal 1:50


16 half vrijstaande woningen SCH00N00RD

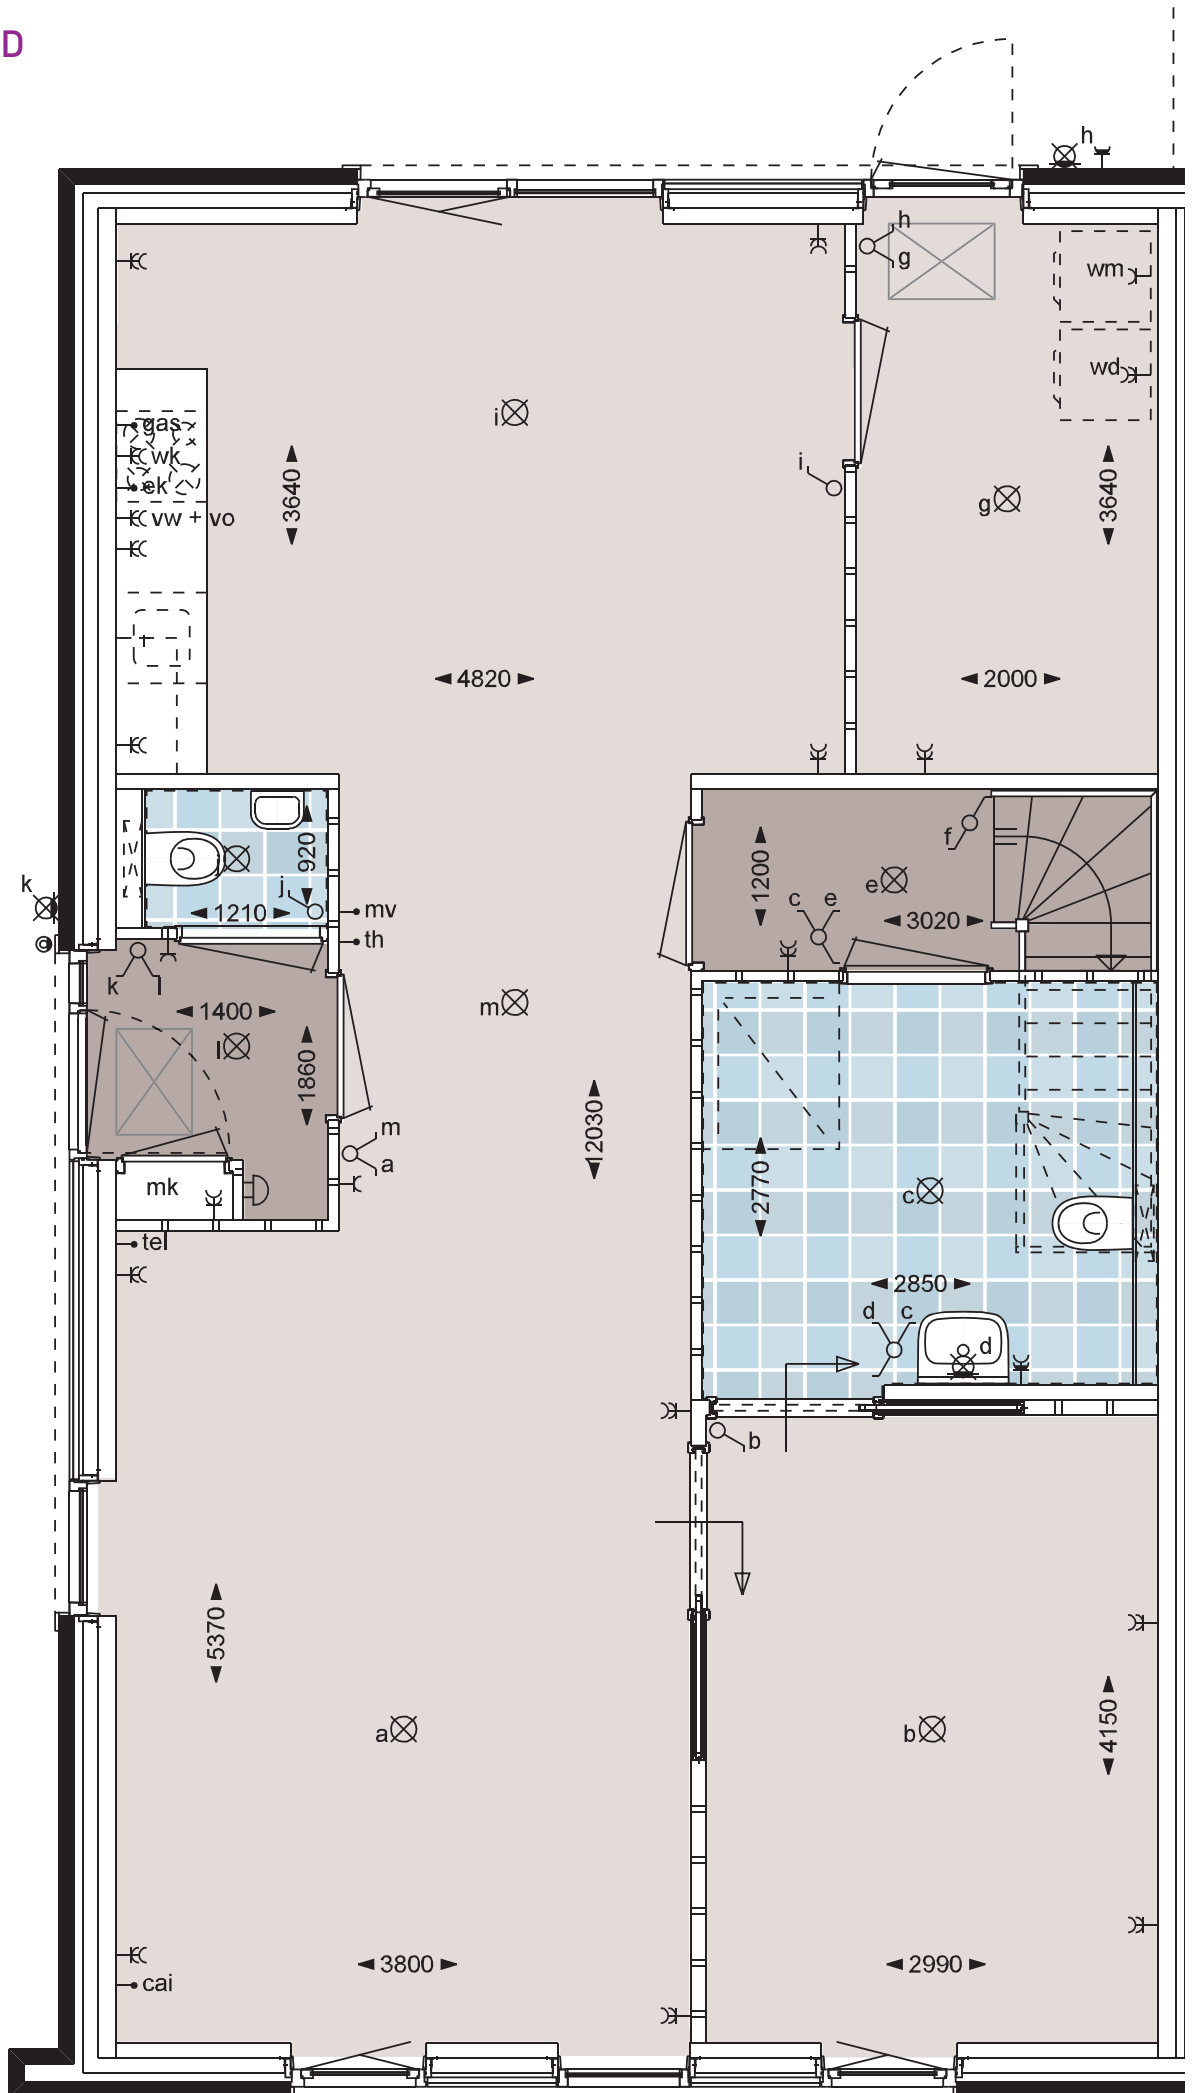

# 1<sup>e</sup> VERDIEPING

schaal 1:50


16 half vrijstaande woningen SCH00N00RD

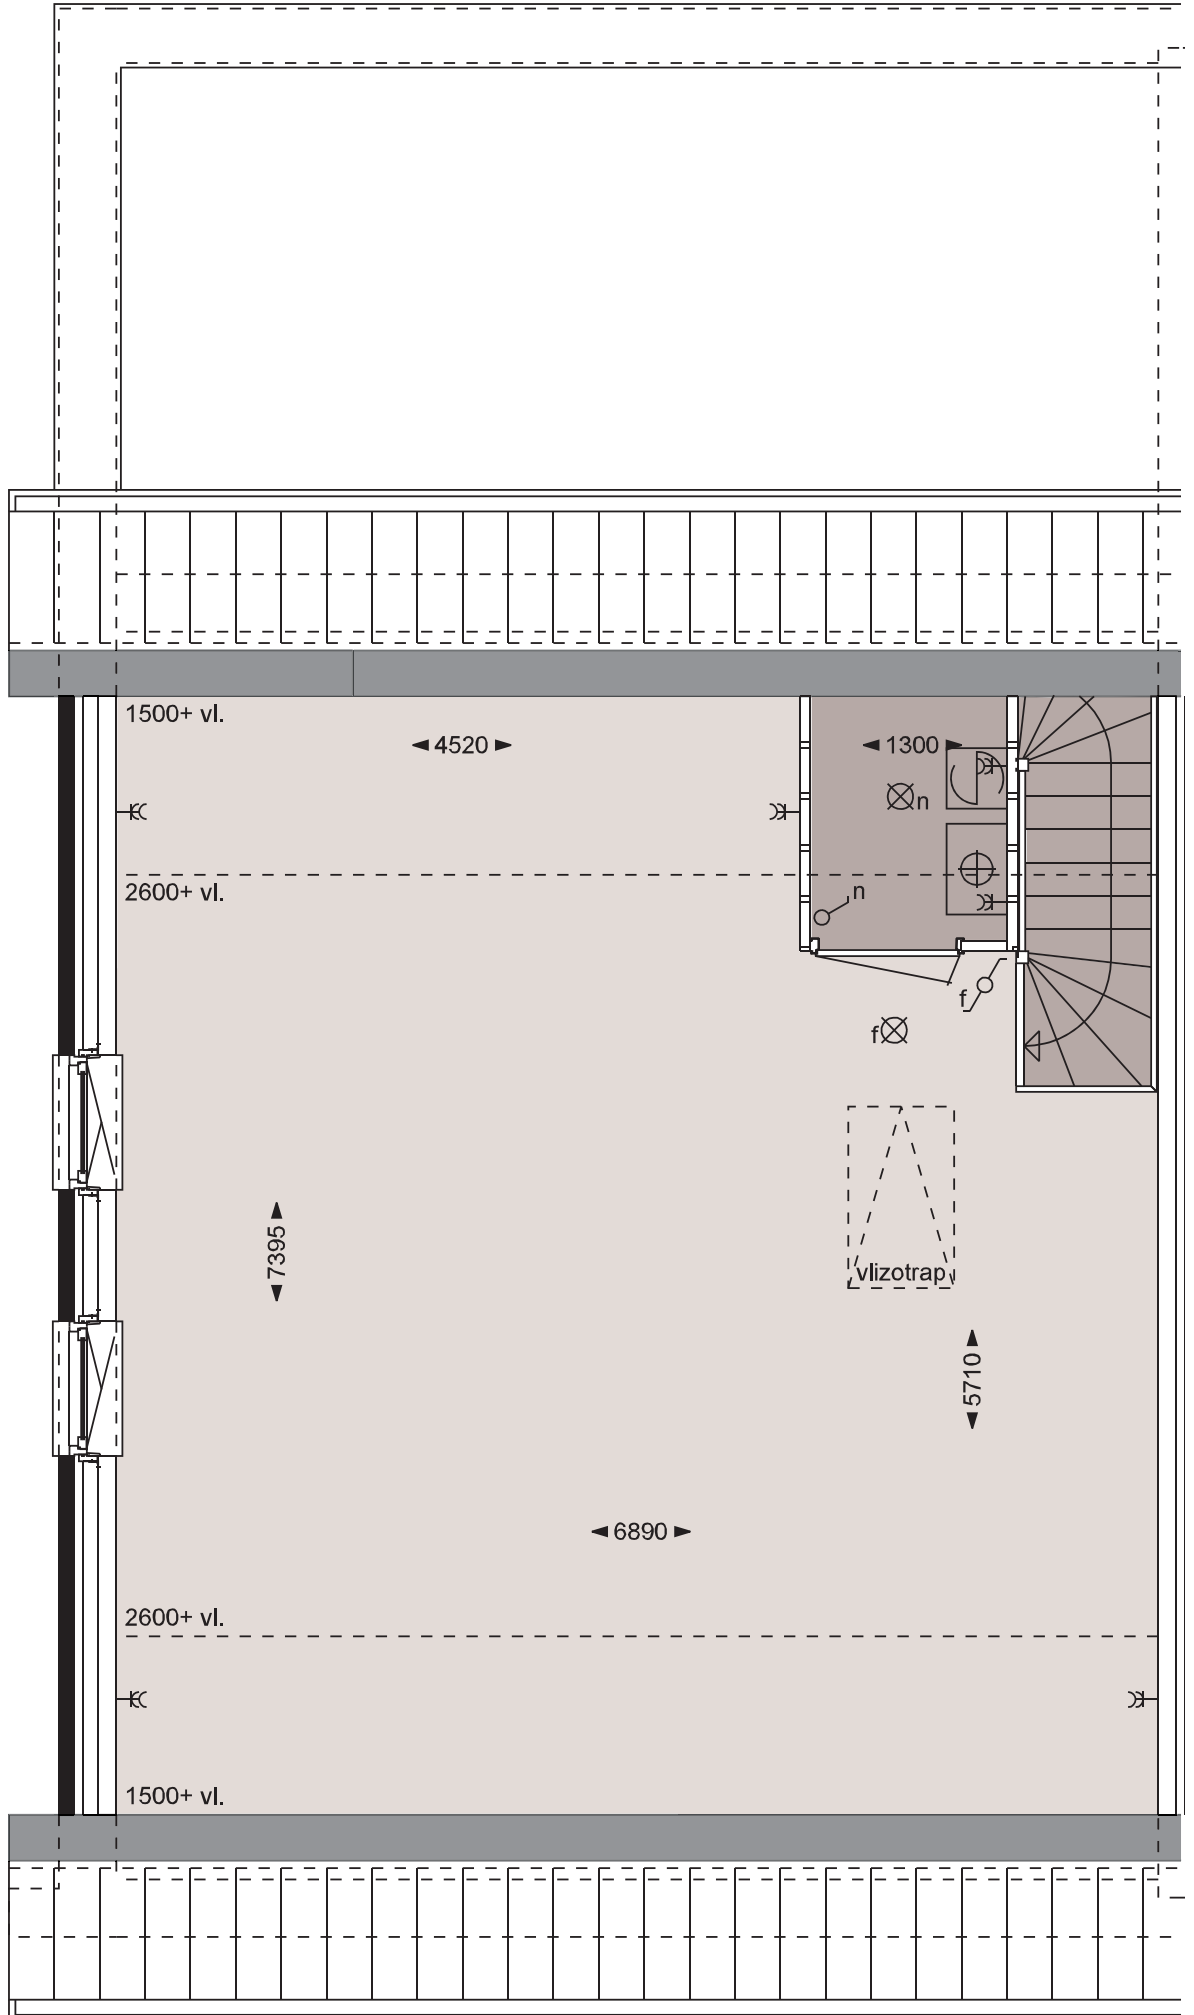



# DOORSNEDE / BERGING

schaal 1:100


16 half vrijstaande woningen SCHOONHOORD

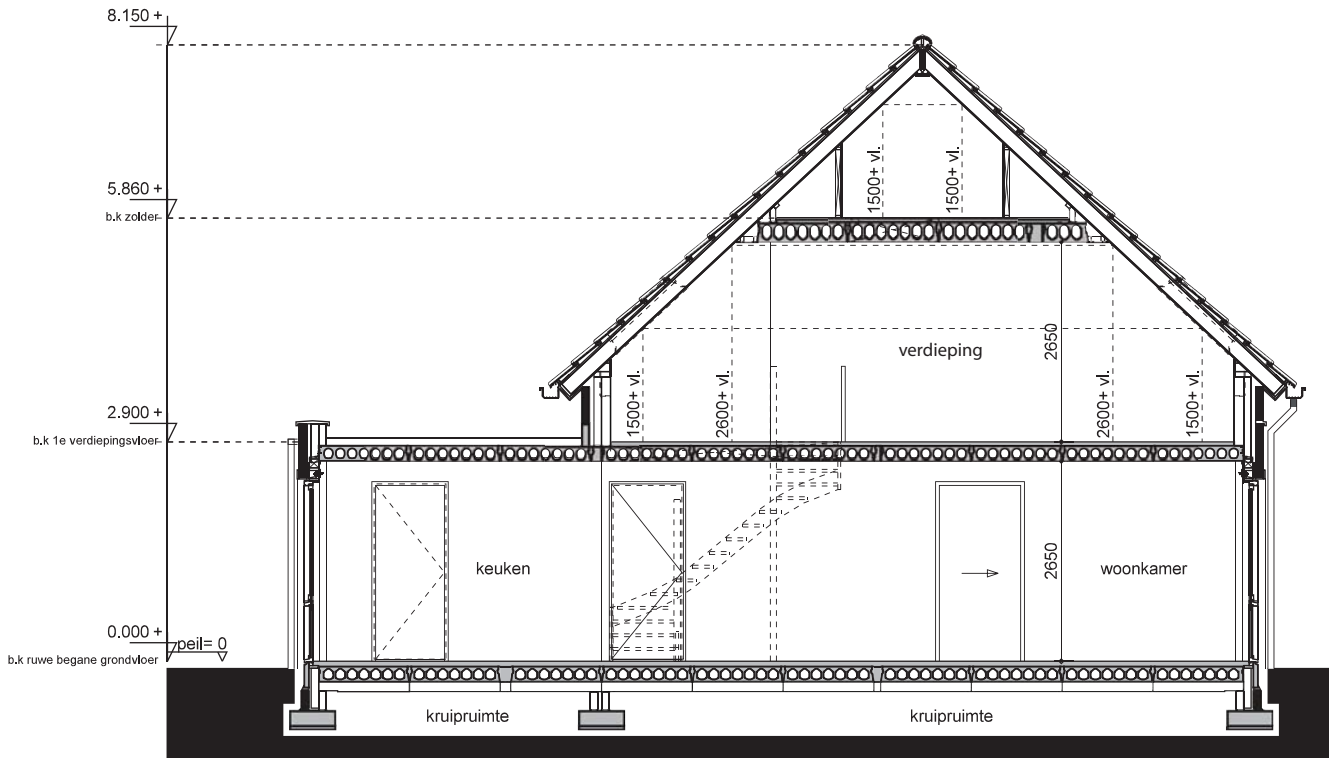


doorsnede

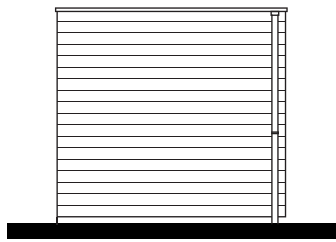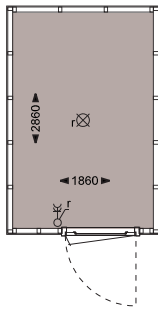


linkerzijgevel

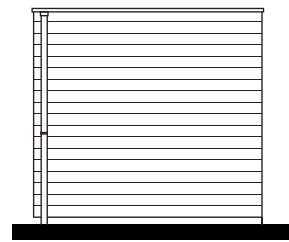

rechterzijgevel

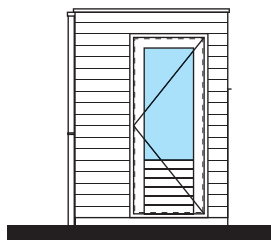

voorgevel

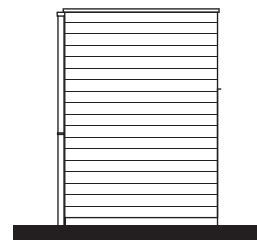

achtergevel

# VARIANT 1

schaal 1:100

De voor- en achtergevels zijn los van elkaar te kiezen.

16 half vrijstaande woningen SCHOONHOORD

voorgevel



achtergevel



# VARIANT 2

schaal 1:100

De voor- en achtergevels zijn los van elkaar te kiezen.

16 half vrijstaande woningen SCHOONHOORD

voorgevel



achtergevel



# VARIANT 3

schaal 1:100

De voor- en achtergevels zijn los van elkaar te kiezen.

16 half vrijstaande woningen SCHOONHOORD

voorgevel



achtergevel



# VARIANT 4

schaal 1:100

De voor- en achtergevels zijn los van elkaar te kiezen.

voorgevel

